

Wydział ds. Inwestycji

Urzędu Miasta i Gminy Wieliczka

Budżet 2021

UTWORZENIE I ROZBUDOWA STREF AKTYWNOŚCI GOSPODARCZEJ (SAG) WRAZ Z ODPOWIEDNIĄ INFRASTRUKTURĄ W GMINIE WIELICZKA



**Fundusze
Europejskie**
Program Regionalny



**Rzeczpospolita
Polska**



MAŁOPOLSKA

Unia Europejska
Europejski Fundusz
Rozwoju Regionalnego



STREFA AKTYWNOŚCI GOSPODARCZEJ (SAG)

- **Całkowita wartość projektu: 27 554 896,08 zł**
- **Planowane wydatki na rok 2021: 23 896 319,50 zł:**
 - 18 955 553,16 zł RPOWM
 - 4 940 766,34 zł WG
- **W drodze przetargu wyłoniono wykonawcę Firmę Handlowo Usługową INSTBUD**
- **Planowany termin realizacji: 2021 r.**



SAG ŹRÓDŁA FINANSOWANIA

- **Projekt współfinansowany w ramach**
 - Regionalnego Programu Operacyjnego Województwa Małopolskiego na lata 2014-2020
- **Oś Priorytetowa 3. Przedsiębiorcza Małopolska**
 - Działanie 3.1 Strefy Aktywności Gospodarczej
 - Poddziałanie 3.1.1 Strefy Aktywności Gospodarczej – ZIT

SAG ZAKRES ROBÓT

- Zagospodarowanie 16,8 ha terenu działki nr 836/1 w Węgrzcach Wielkich wraz z podziałem na poszczególne strefy funkcjonalne i komunikacyjne poprzez budowę:
 - sieci kanalizacji deszczowej- 2 332,2 m
 - sieci kanalizacji sanitarnej- 4 806,6 m
 - sieci wodociągowej- 3 152,2 m
 - przebudowę istniejących rowów melioracyjnych- 1 056 m
 - budowę sieci elektrycznej, linii oświetlenia- 2900 m
 - sieci monitoringu-2000 m
 - układu dróg wewnętrznych- 1987,19 m
 - ciągu pieszo-rowerowego- 855,1 m



SAG ZAKRES ROBÓT

- Koncepcja zagospodarowania terenu zakłada geometryczne wydzielenie terenu działki pod funkcje zabudowy produkcyjnej, produkcyjno-usługowej, usługowej, składów i magazynów dla Małych i Średnich Przedsiębiorstw.
- Obecnie teren inwestycji stanowią nieużytki.
- Teren przylega od południa do linii kolejowej Kraków-Rzeszów.




SAG ZAKRES ROBÓT

- Planowana jest budowa drogi głównej wewnętrznej wzdłuż terenów kolejowych oraz budowa wewnętrznego układu drogowego zapewniającego skomunikowanie powstałych działek z pozostałą częścią Gminy.
- Docelowo droga będzie łączyć obszar planowanej SAG z Wieliczką, Krakowem oraz Niepołomicami.
- **Planowany zakres robót drogowych**
 - Droga wewnętrzna kategorii 4KDZ
 - Drogi wewnętrzne
 - Ścieżka rowerowa
- Prawomocna decyzja na budowę wewnętrznego układu drogowego (Etap I) z dnia 21.08.2020 r.



A topographic map showing the area around Studzińska. A red boundary outlines a specific region. Labels include 'Pozogi' at the top, 'Psiary' on the left, 'Trawniki' at the bottom left, and 'Rudzica' at the bottom right. The map features contour lines, a railway line, and various elevation points. A red boundary is drawn around a central area, with labels 'D1-2', 'D1-1', 'D1', and 'D1-4' along its perimeter. A red 'X' marks a point within the boundary. The map also shows a river and a road.

SAG UKŁAD DROGOWY

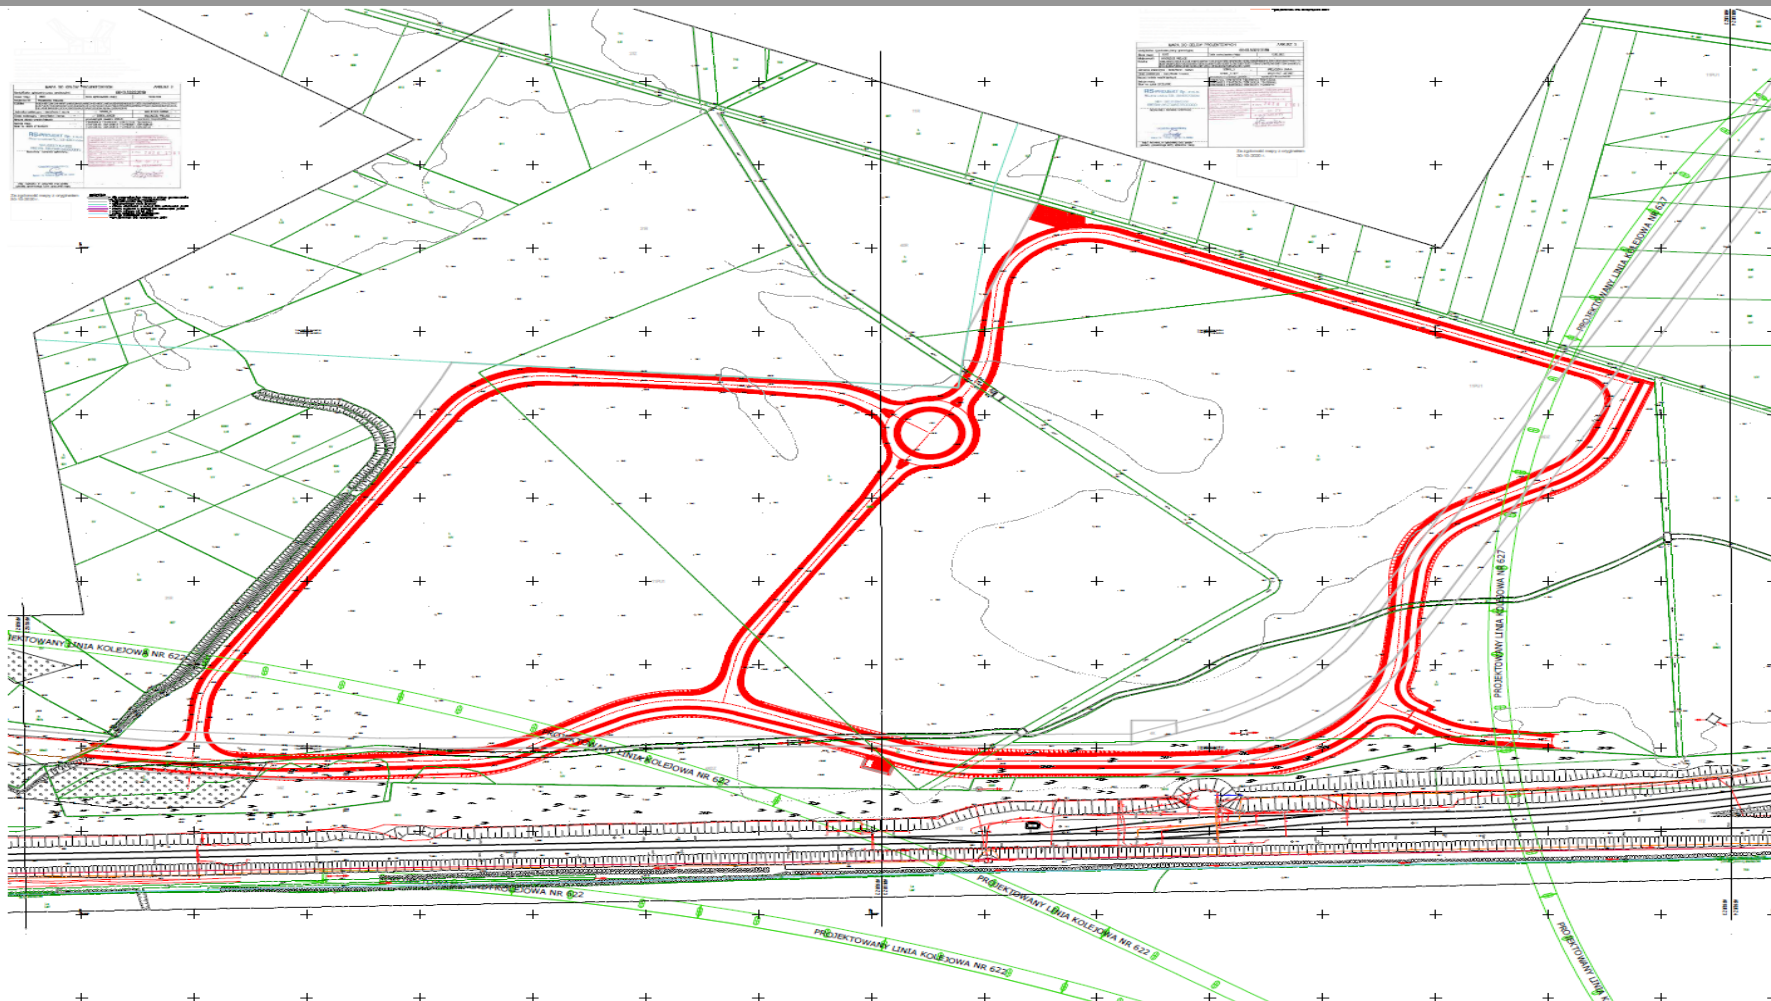

Fundusze Europejskie
Program Regionalny



Rzeczpospolita
Polska



MAŁOPOLSKA


Unia Europejska
Europejski Fundusz
Rozwoju Regionalnego



SAG PODZIAŁ DZIAŁEK

MAPA Z PROJEKTEM PODZIAŁU NIERUCHOMOŚCI

skala: 1 : 2000.....

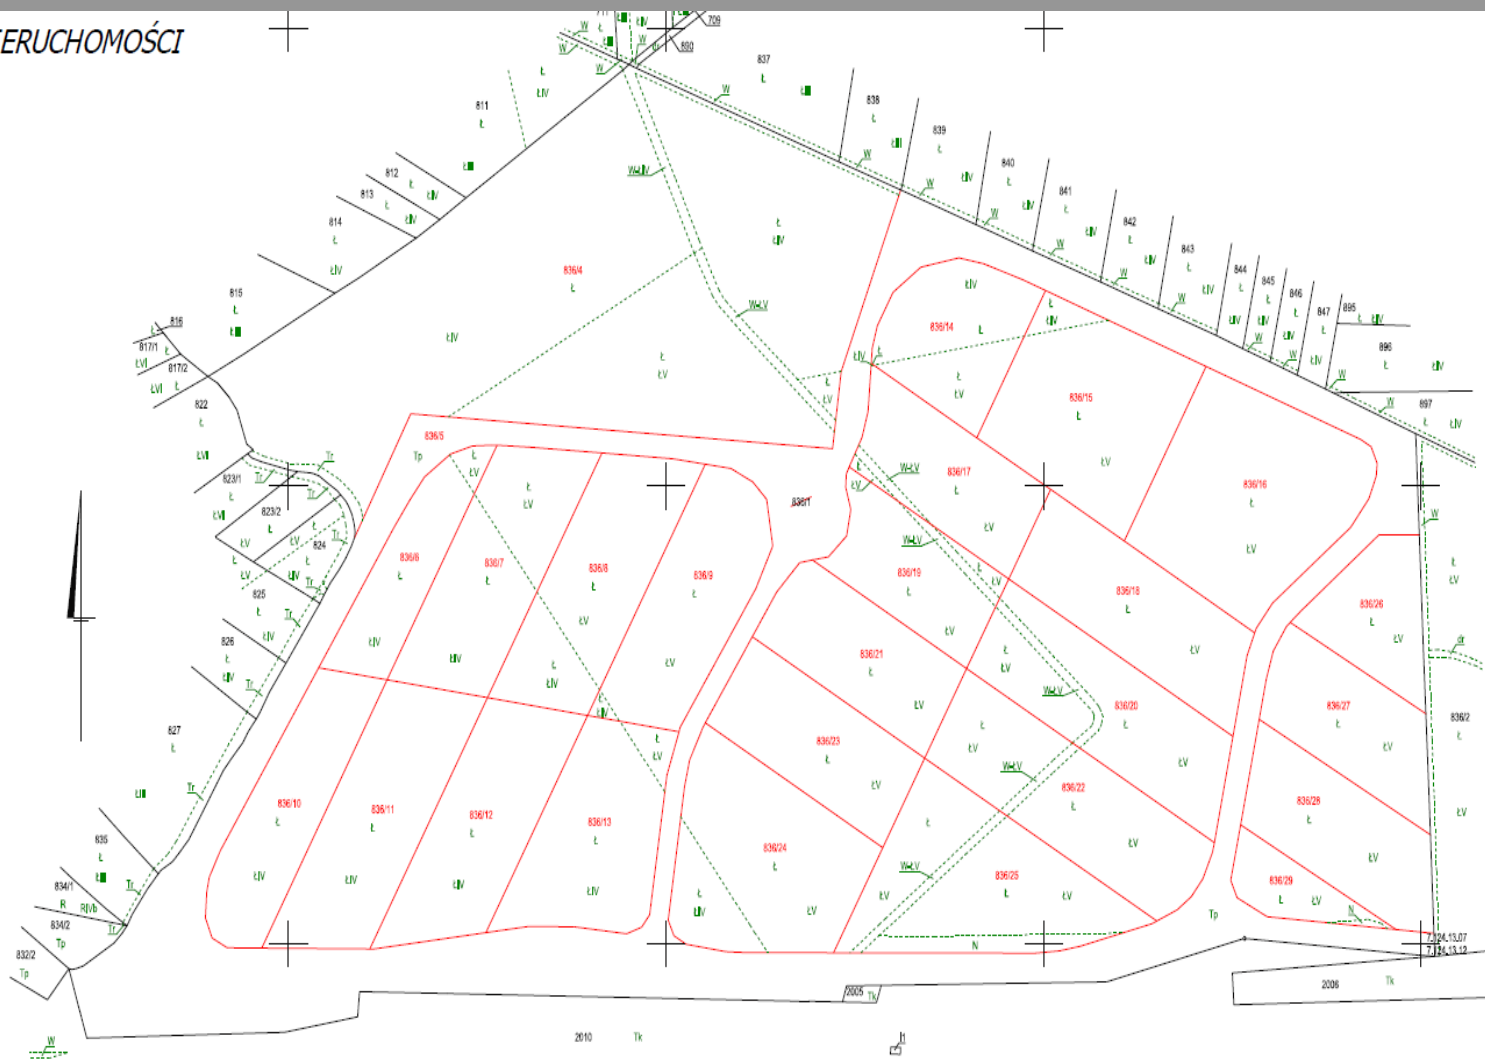

Fundusze Europejskie
Program Regionalny



Rzeczpospolita
Polska



MAŁOPOLSKA

Unia Europejska
Europejski Fundusz
Rozwoju Regionalnego



BUDOWA PARKINGÓW W SYSTEMIE P&R ORAZ ŚCIEŻEK ROWEROWYCH NA TERENIE GMINY WIELICZKA



Fundusze
Europejskie
Program Regionalny



Rzeczpospolita
Polska



MAŁOPOLSKA

Unia Europejska
Europejski Fundusz
Rozwoju Regionalnego



Projekt współfinansowany w ramach
Regionalnego Programu Operacyjnego
Województwa Małopolskiego na lata 2014-2020

- Oś Priorytetowa 4.
 - Regionalna polityka energetyczna
 - Działanie 4.5 Niskoemisyjny transport miejski
 - Poddziałanie 4.5.1 Niskoemisyjny transport miejski – ZIT

- **Planowane wydatki na rok 2021: 3 445 430,00 zł**
w tym:
 - **2 633 600,00 zł- UE**
 - **811 830,00 zł- WG**
- **Planowane nakłady na rok 2022: 3 988 930,00 zł**
 - **2 633 600,00 zł- UE**
 - **931 016,00 zł- WG**
- **W drodze przetargu wyłoniono wykonawcę**
 - **I- Budownictwo Mosty Drogi BMD**
 - **II- F.I.B. „INZ – BUD”**
- **Całkowita wartość projektu: 7 531 001,00 zł.**
- **Planowany termin zakończenia projektu: 2022 r.**



ZAKRES

Cz.I. Budowa parkingów w systemie P&R w miejscowości Węgrzce Wielkie na działkach ewidencyjnych nr 78,79,80,81.

42 miejsca parkingowe dla samochodów osobowych w tym 3 dla osób niepełnosprawnych

3 stanowiska dla motocykli

wiata rowerowa na 30 rowerów

Budowa dróg dla rowerów o łącznej długości 1 830 m w Gminie Wieliczka

- Wzdłuż drogi krajowej 94 na odcinku od węzła wielickiego do ronda u zbiegu ulic Krakowskiej i Kościuszki w Wieliczce, wraz z oznakowaniem poziomym i pionowym




ZAKRES

- **Cz.II. Budowa parkingów w systemie P&R w miejscowości Kokotów na działce ewidencyjnej nr 4/10 Gmina Wieliczka**
 - 142 miejsca parkingowe dla samochodów osobowych
w tym 6 dla osób niepełnosprawnych
 - 3 stanowiska dla motocykli
 - wiata rowerowa na 30 rowerów



PLAN P&R KOKOTÓW

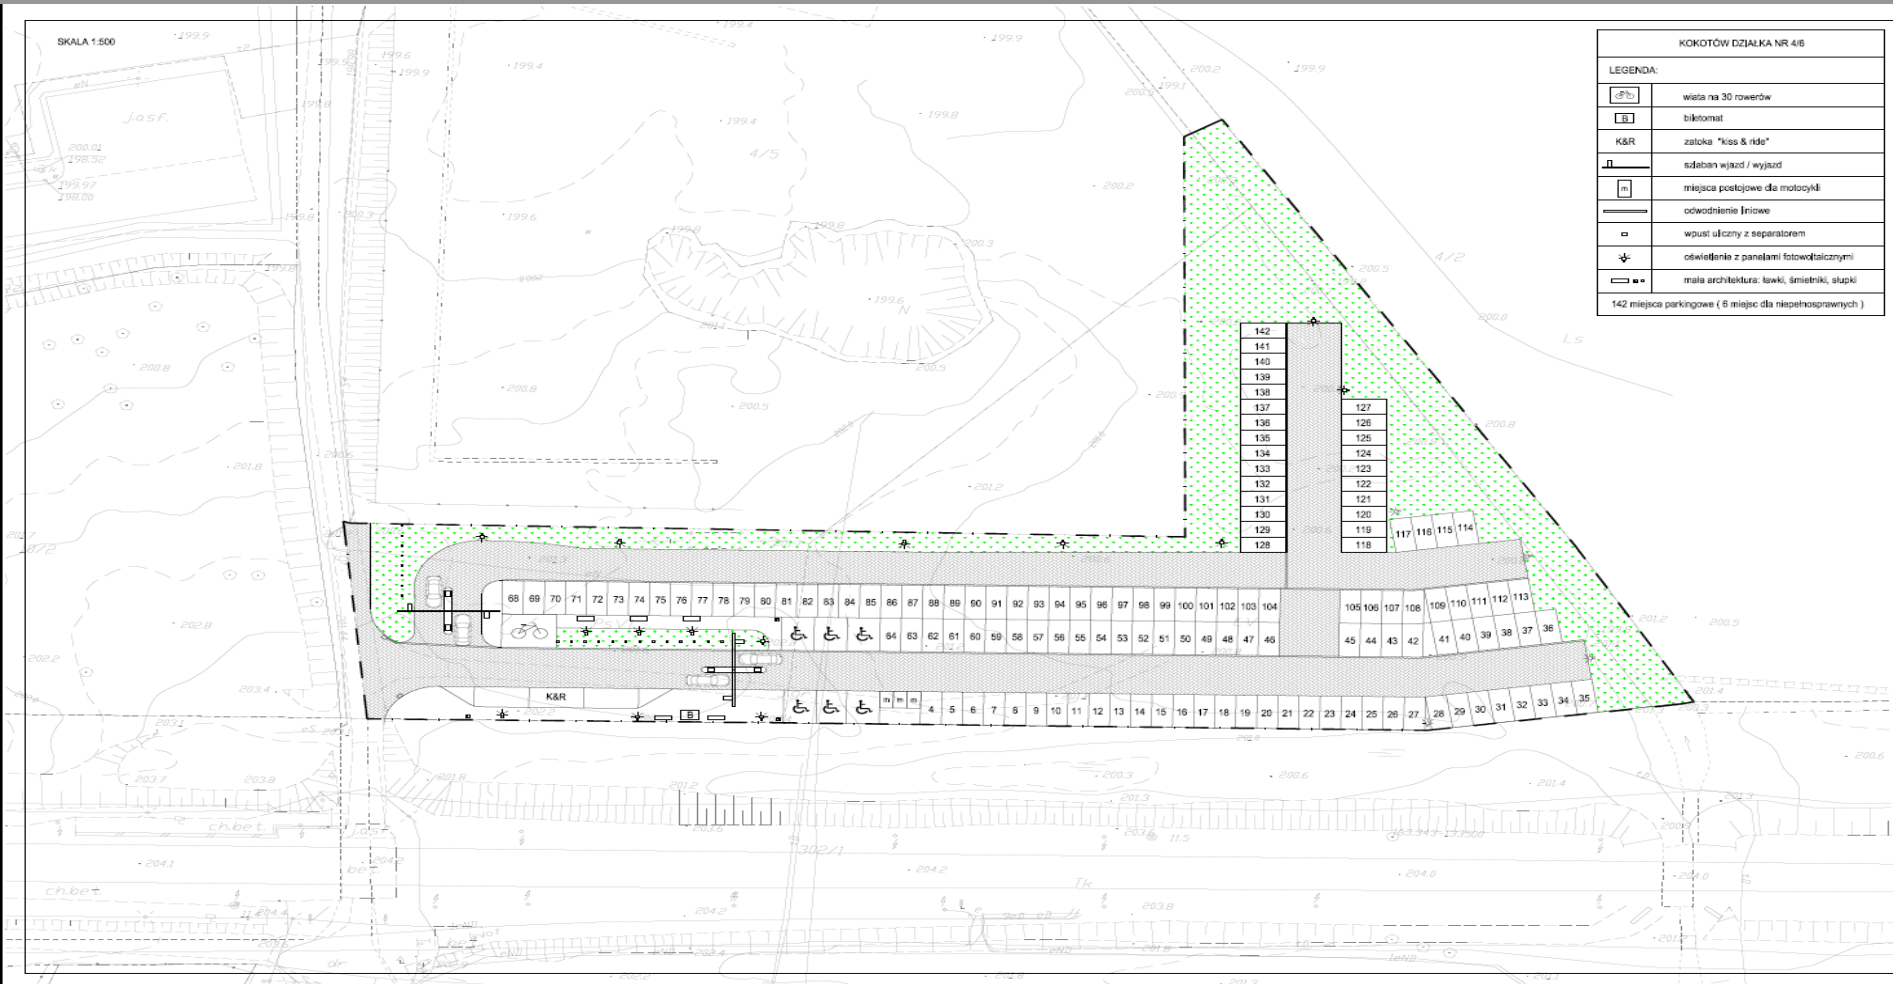

Fundusze Europejskie
Program Regionalny



Rzeczpospolita
Polska



MAŁOPOLSKA

Unia Europejska
Europejski Fundusz
Rozwoju Regionalnego



PLAN P&R WĘGRZCE WIELKIE

SKALA 1:500

WĘGRZCE WIELKIE DZIAŁKI NR 78, 79, 80, 81	
LEGENDA:	
	wiaty na 30 rowerów
	bikromat
	zastawka "kiss & ride"
	strefa wjazd / wyjazd
	miejsca postojowe dla motocykli
	odwodnienie liniowe
	wpust uliczny z separatorem
	oświetlenie z panelami fotowoltaicznymi
	mała architektura: ławki, śmietniki, słupki
42 miejsca parkingowe (3 miejsca dla niepełnosprawnych)	



Fundusze Europejskie
Program Regionalny



Rzeczpospolita
Polska



MAŁOPOLSKA

Unia Europejska
Europejski Fundusz
Rozwoju Regionalnego



PROGRAM LEADER W RAMACH PODDZIAŁANIA 19.2 „WSPARCIE NA WDRAŻANIE OPERACJI W RAMACH STRATEGII ROZWOJU LOKALNEGO KIEROWANEGO PRZEZ SPOŁECZNOŚĆ”

Dofinansowanie 63,63% wartości netto
zadania



ZAGOSPODAROWANIE TERENU REKREACYJNEGO W CHORĄGWICY

- Operacja polega na zakupie i montażu kontenera o funkcji szatniowo-rekreacyjnego przy boisku do piłki nożnej
- **Całkowita wartość zadania: 236 632,50 zł**
- **Planowane wydatki na rok 2021: 234 950,00 zł**
 - 120 897,00 zł PROW
 - 114 053,00 zł WG
- **Planowany termin zakończenia realizacji projektu: 2021**




BUDOWA BUDYNKU EDUKACYJNO-REKREACYJNEGO W GRABÓWKACH

- **Celem operacji** jest podniesienie jakości infrastruktury kulturalnej uwzględniającej potrzeby i oczekiwania różnych grup wiekowych budowę budynku kulturalno–sportowego o powierzchni użytkowej **106,13 m²** w Grabówkach.
- **Realizacja operacji** wpłynie na poprawę jakości życia mieszkańców poprzez stworzenie miejsca o charakterze kulturalno–rekreacyjnym.
- **Całkowita wartość zadania:** 409 283,75 zł
- **Planowane wydatki na rok 2021:** 409 283,75 zł
 - 210 694,00 zł PROW
 - 198 589,75 zł WG


Planowany termin zakończenia realizacji projektu: 2021 r.



ELEWACJA

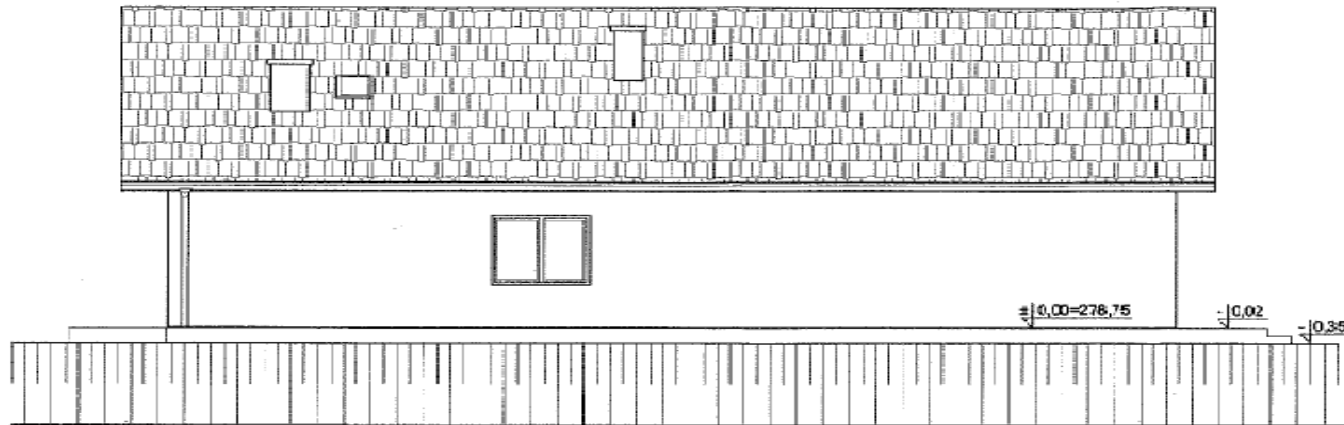

ELEWACJA PÓŁNOCNO-ZACHODNIA, SKALA 1:100

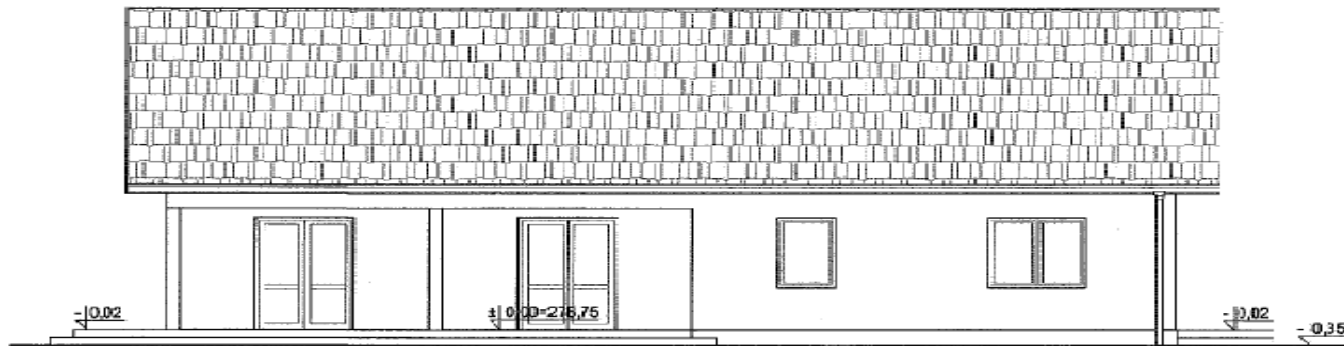

ELEWACJA POŁUDNIOWO-WSCHODNIA, SKALA 1:100



ZAGOSPODAROWANIE TERENU REKREACYJNEGO W KOŹMICACH WIELKICH

- Operacja polega na zagospodarowaniu terenu rekreacyjnego poprzez wykonanie ścieżek z tłucznia w obrzeżach betonowych, wykonanie terenu wybrukowanego pod grilla i ławki oraz wyposażenie w ławki, stoliki i grill.
- **Całkowita wartość zadania: 88 223,60 zł**
- **Planowane wydatki na rok 2021: 88 223,60 zł**
 - 45 380,00 zł PROW
 - 42 843,60 zł WG
- **Planowany termin zakończenia realizacji projektu: 2021 r.**



BUDOWA BOISKA W BYSZYCACH

- **Celem operacji** jest podniesienie poziomu estetyki przestrzeni publicznej poprzez budowę boiska rekreacyjnego w Byszycach.
- Inwestycja obejmuje budowę boiska trawiastego o wymiarach 22x42 m.
- **Całkowita wartość zadania: 247 000,00 zł**
- **Planowane wydatki na rok 2021: 247 000,00 zł**
 - 127 260,00 – PROW
 - 119 740,00 – WG
- W drodze przetargu wyłoniono wykonawcę: Citybruk.
- **Planowany termin zakończenia realizacji projektu: 2021**



ZAGOSPODAROWANIE PRZESTRZENI REKREACYJNEJ W BRZEGACH

- Zagospodarowanie kąpieliska w ramach którego powstanie pomost pływający, plac zabaw, dojścia i podjazd, oświetlenie solarne 6 lamp oraz mała architektura (tymczasowe sanitariaty i przebieralnie)
- **Planowana wartość zadania: 620 000,00 zł**
- **Planowane wydatki na rok 2021: 620 000,00 zł**
 - 306 060,00 – PROW
 - 313 940,00 – WG
- W drodze przetargu wyłoniono wykonawcę: Gardenbud.

Planowany termin zakończenia realizacji projektu: 2021





INWESTYCJE OŚWIATOWE PLANOWANE NA ROK 2021 I LATA NASTĘPNE

- Rozbudowa Szkoły Podstawowej w miejscowości Mietniów.
 - Rozbudowa Szkoły Podstawowej w Śledziejowicach.
 - Budowa sali gimnastycznej przy Szkole Podstawowej w Sygneczowie.
 - Budowa sali gimnastycznej przy Szkole Podstawowej w Byszycach.
-

ROZBUDOWA SZKOŁY PODSTAWOWEJ W MIEJSCOWOŚCI MIETNIÓW

Całkowita wartość inwestycji:

6 450 000,00 zł

Planowane wydatki w 2021 r.:

2 110 000,00 zł

Planowany termin realizacji 2021 r.

PROJEKTOWANA ROZBUDOWA:

Rozbudowa istniejącego budynku:

Etap I: Sektor dydaktyczny:

Budowa (od strony zachodniej) nowego 3-kondygnacyjnego sektora dydaktycznego funkcjonalnie połączonego na każdej kondygnacji z istniejącym budynkiem

- pow. użytkowa 2 604,6 m²

Bilans pomieszczeń:

7 sal dydaktycznych/pracowni przedmiotowych , pomieszczenia administracyjno biurowe, stołówka, biblioteka, gabinety stomatologiczny, logopedyczny, zaplecze sanitarne i szatniowe.

Etap II: Sala gimnastyczna:

Budowa sali gimnastycznej wraz z zapleczem szatniowo – sanitarnym: budynek o wymiarach 24 x 36 m, przylegający od strony północnej do sektora dydaktycznego, połączony z budynkiem szkoły na poziomie piwnicy.

ROZBUDOWA SZKOŁY PODSTAWOWEJ W MIEJSCOWOŚCI MIETNIÓW



ROZBUDOWA SZKOŁY PODSTAWOWEJ W MIEJSCOWOŚCI MIETNIÓW



ROZBUDOWA SZKOŁY PODSTAWOWEJ W ŚLEDZIEJOWICACH

Całkowita wartość inwestycji: 4 150 000,00 zł

Planowane wydatki w 2021 r. 1 945 000,00 zł

Planowane wydatki w 2022 r. 2 050 000,00 zł

Planowany termin realizacji 2022 r.

BUDOWA SALI GIMNASTYCZNEJ PRZY SZKOLE PODSTAWOWEJ W SYGNECZOWIE

Całkowita wartość inwestycji: 3 005 000,00 zł

Planowane wydatki w 2021 r. 2 931 200,00 zł

Planowany termin realizacji 2021 r.

BUDOWA SALI GIMNASTYCZNEJ PRZY SZKOLE PODSTAWOWEJ W SYGNECZOWIE

Sala gimnastyczna o powierzchni 288 m^2
wraz z zapleczem sanitarnym, szatniami
oraz czterema salami dydaktycznymi
o łącznej powierzchni użytkowej $606,72 \text{ m}^2$

WIZUALIZACJA



BUDOWA SALI GIMNASTYCZNEJ PRZY SZKOLE PODSTAWOWEJ W BYSZYKACH

Całkowita wartość inwestycji: 2 905 000,00 zł

Planowane wydatki w 2021 r. 2 005 000,00 zł


Planowane wydatki w 2022 r. 900 000,00 zł

Planowany termin realizacji 2022 r.

BUDOWA SALI GIMNASTYCZNEJ PRZY SZKOLE PODSTAWOWEJ W BYSZYKACH

Sala gimnastyczna
o wymiarach 15,0 x 25,0 m wraz
z zapleczem sanitarnym sali gimnastycznej
o pow. użytkowej ogółem 501 m²
oraz zapleczem dla sali prób orkiestry o pow.
użytkowej 365,0 m².

ELEWACJA

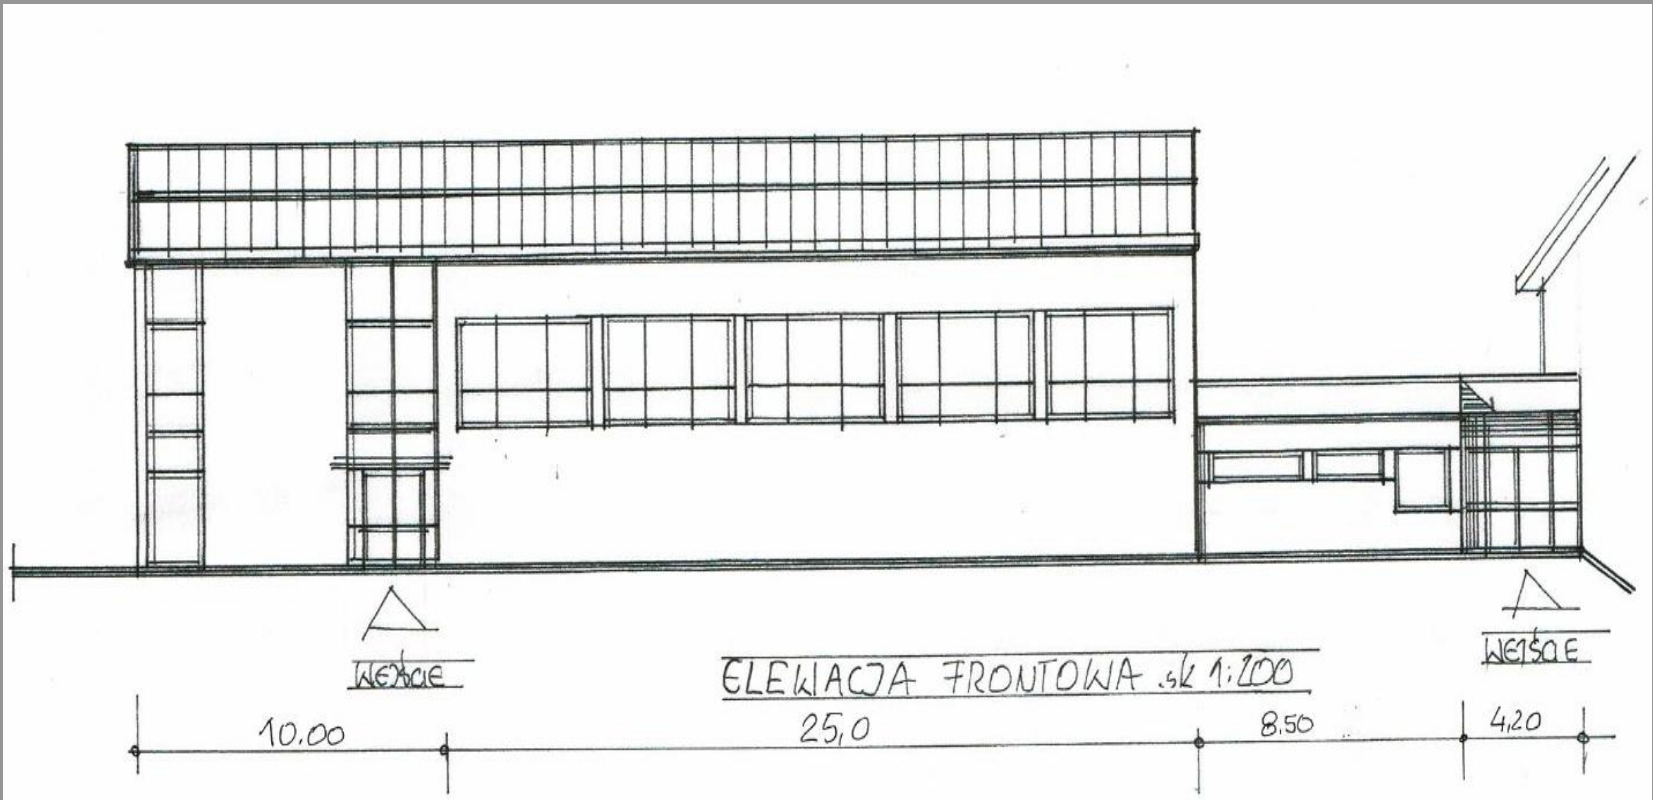

ROZBUDOWA SZKOŁY PODSTAWOWEJ NR 3 W WIELICZCE

Całkowita wartość inwestycji: 2 700 000,00 zł

Planowane wydatki w 2021 r. 1 600 000,00 zł

Planowany termin realizacji 2022 r.

ROZBUDOWA SZKOŁY PODSTAWOWEJ NR 3 W WIELICZCE

BILANS DODATKOWYCH POMIESZCZEŃ:

Projektowana inwestycja pozwala na uzyskanie dodatkowo:

- 8 sal dydaktycznych
 - 2 sale w poziomie parteru
 - 3 sale na pierwszym piętrze
 - 3 sale na drugim piętrze
- dodatkowa powierzchnia szatni dla uczniów- w poziomie piwnic
- hol – aula do celów komunikacji
- winda dla niepełnosprawnych.

ELEWACJA



BUDOWA PRZEDSZKOLA W KOŹMICACH WIELKICH

Całkowita wartość inwestycji: 2 100 000,00 zł

Planowane wydatki w 2021 r. 1 000 000,00 zł

Planowany termin realizacji 2022 r.

BUDOWA PRZEDSZKOLA W ZABAWIE

Całkowita wartość inwestycji: 2 100 000,00 zł

Planowane wydatki w 2021 r. 1 000 000,00 zł

Planowany termin realizacji 2022 r.

BUDOWA PRZEDSZKOLA NA OSIEDLU LEKARKA

Całkowita wartość inwestycji: 1 100 000,00 zł

Planowane wydatki w 2021 r. 1 100 000,00 zł

Planowany termin realizacji 2022 r.

BUDOWA BOISKA SPORTOWEGO W BRZEGACH

Całkowita wartość inwestycji:

1 700 000,00 zł

Planowany termin realizacji: 2021 r.

PRZECIWDZIAŁANIE WYKLUCZENIU CYFROWEMU

Zadanie bieżące

Przeciwdziałanie wykluczeniu cyfrowemu
na terenie miasta

i gminy Wieliczka II – trwałość projektu

Przeciwdziałanie wykluczeniu cyfrowemu
na terenie miasta

i gminy Wieliczka III – trwałość projektu

PRZECIWDZIAŁANIE WYKLUCZENIU CYFROWEMU

Zadanie bieżące

Dalsze prowadzenie okresu trwałości II i III etapu
programu

Przewidywane wydatki w 2021 roku: 110 000,00 zł
Zakończenia trwałości projektu 2021

DZIĘKUJEMY ZA UWAGĘ
